

[illegible]

梅沙消防救援站场库室改造项目


修改记录 Rev. No.	摘要 Brief Description	日期 Date
△		
△		
△		
△		
△		

小二楼二层平面图

审核: Approved By	尹成成
校对: Checked By	陈正强
设计: Designed By	陈正强
制图: Drawn By	陈正强
比例: Scale	1:1000
日期: Date	2025-05

FURNITURE/FIXTURE PLAN

SCALE 1:100@A3

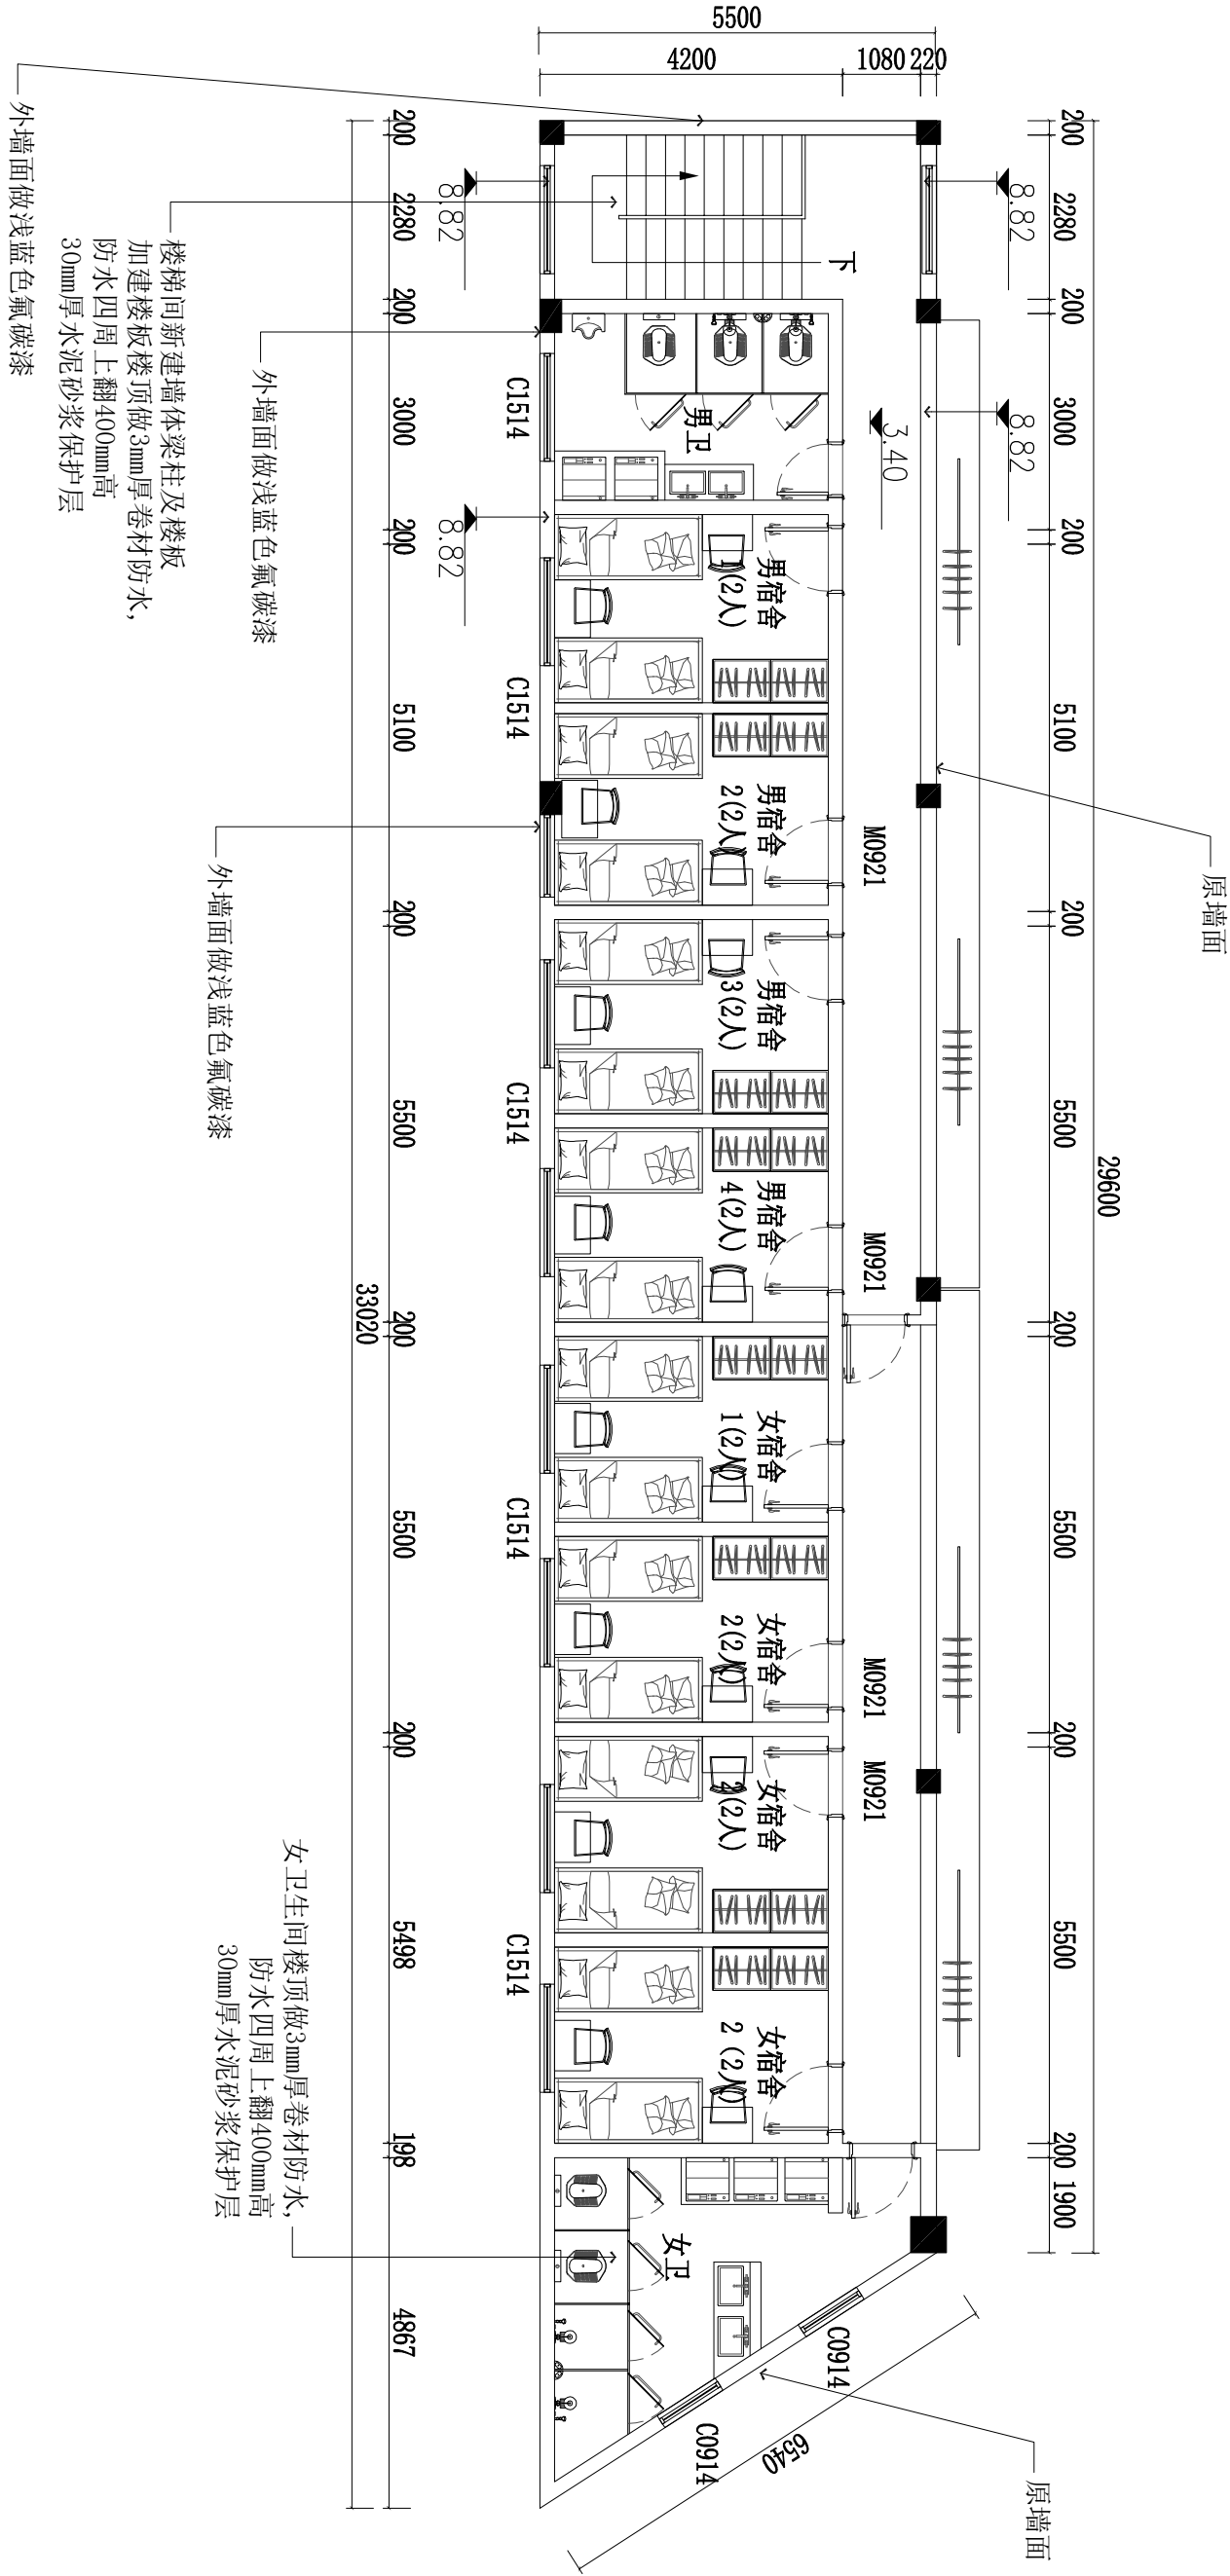

FURNITURE/FIXTURE PLAN

SCALE 1:100@A3