

梅沙消防救援站场库室改造项目

二层厨房放大图 (二)

审核:	冲成本
复核:	周平强
设计:	张力
Drawn By	张力
标题:	
比例:	
日期:	2025-05
图号:	


二层厨房放大图(二)

平面图

FF

-

Scale 1 : 100&A2

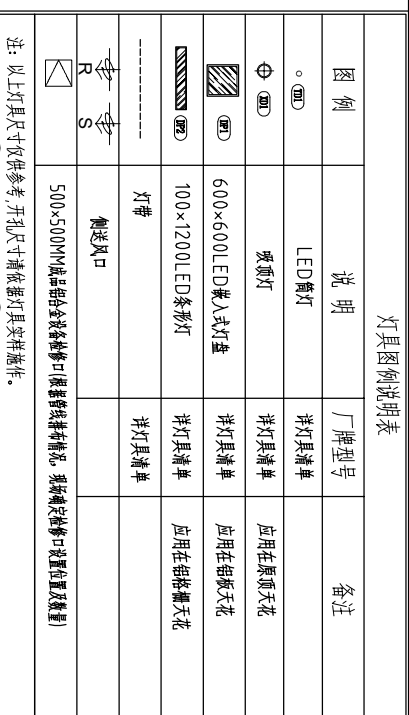

平面図

FF

-

Scale 1 : 100&A2

