


[illegible]

梅沙消防救援站场库室改造项目

[illegible]

二層廚房放大圖 (三)


审核:	冲床柱
Reviewed By	
设计:	程平海
Designed By	
制图:	程平海
Drawing By	
日期:	2025-05
Date	

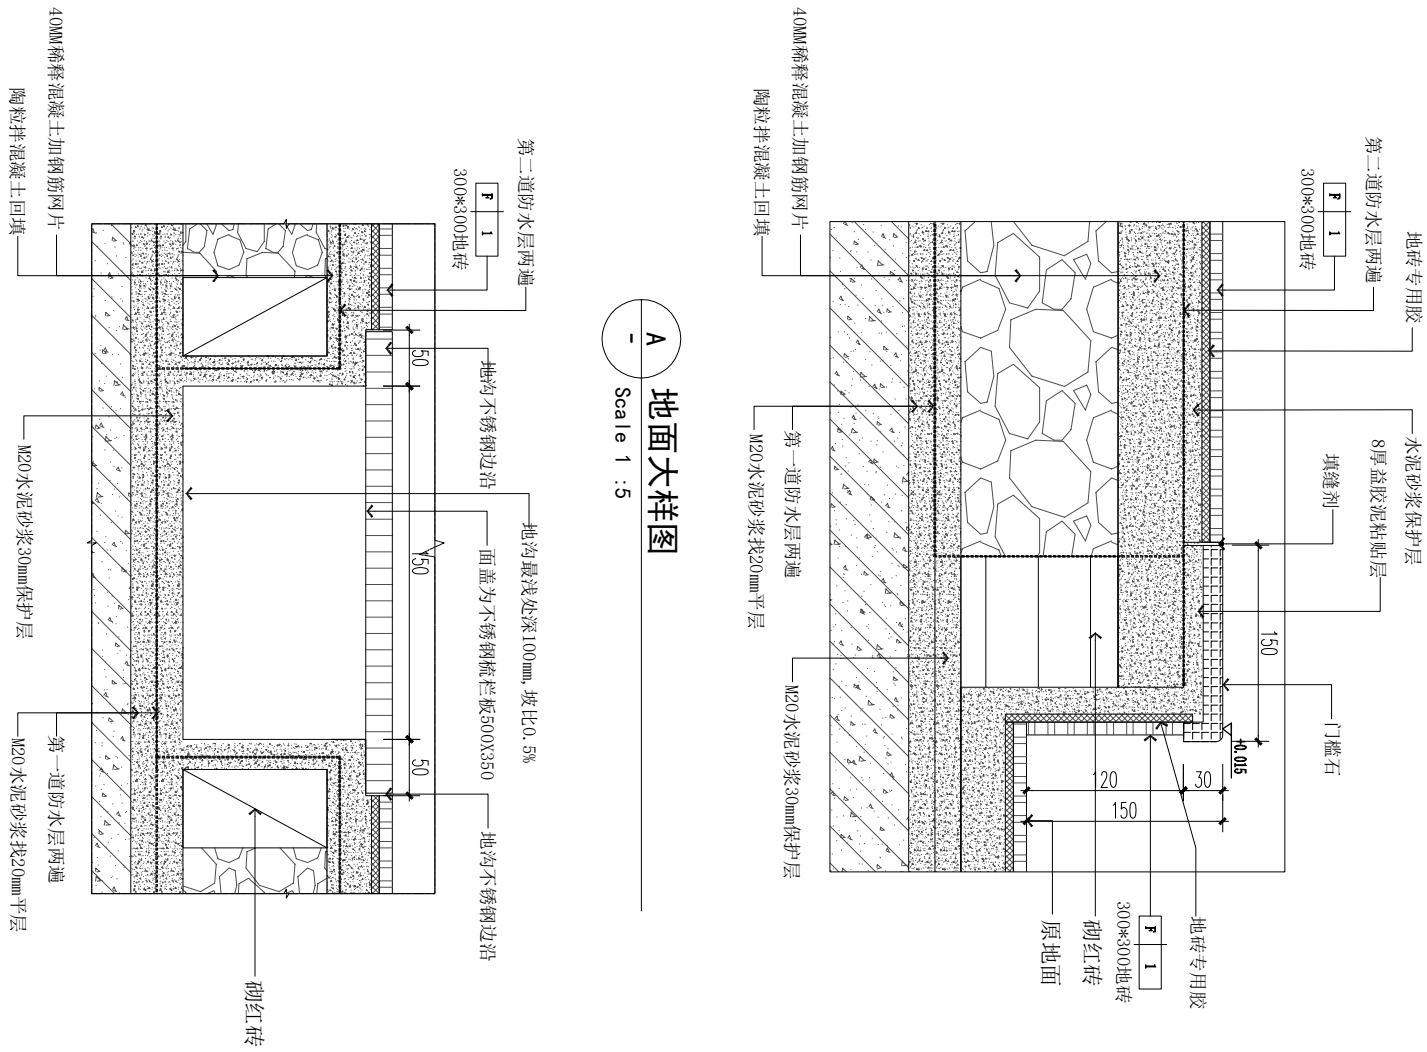






地面大样图

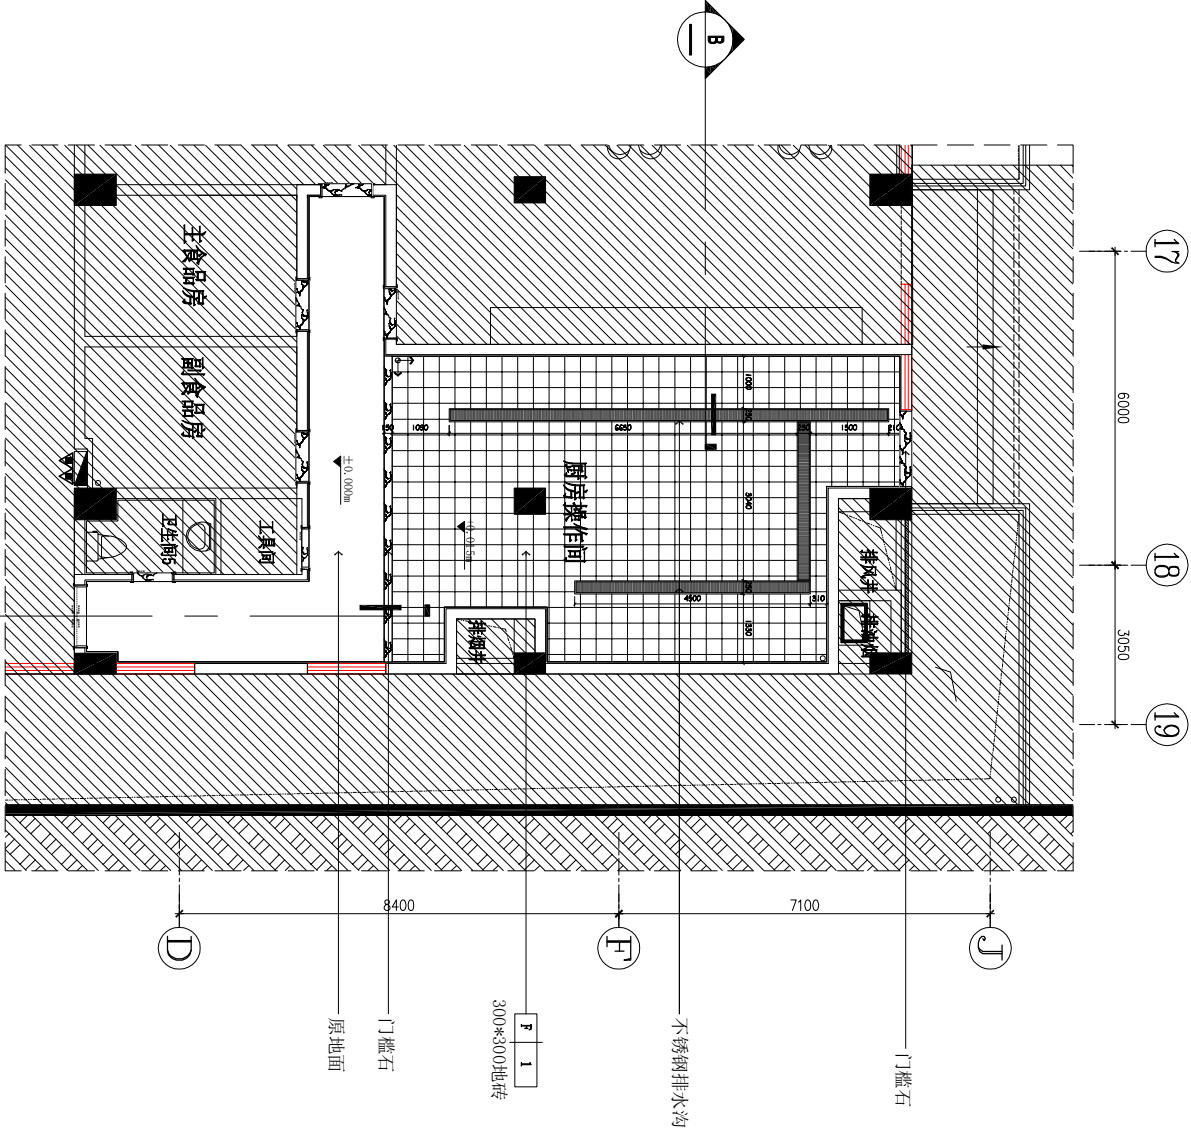A
-

Scale 1 : 5



FF 平面图
Scale 1 : 100&A2

图例	说明
	铺砖方向
	地砖
	木地板
	地毯
	过门石