


梅沙消防救援站场库室改造项目

修改记录 Rev. No.	摘要 Brief Description	日期 Date
△		
△		
△		
△		

屋顶层洗衣房放大图(二)


審核:	Approved By	許廣森
設計:	Designed By	區國強
繪圖:	Drawn By	梁子
比例:		

Print Date: 2025-05

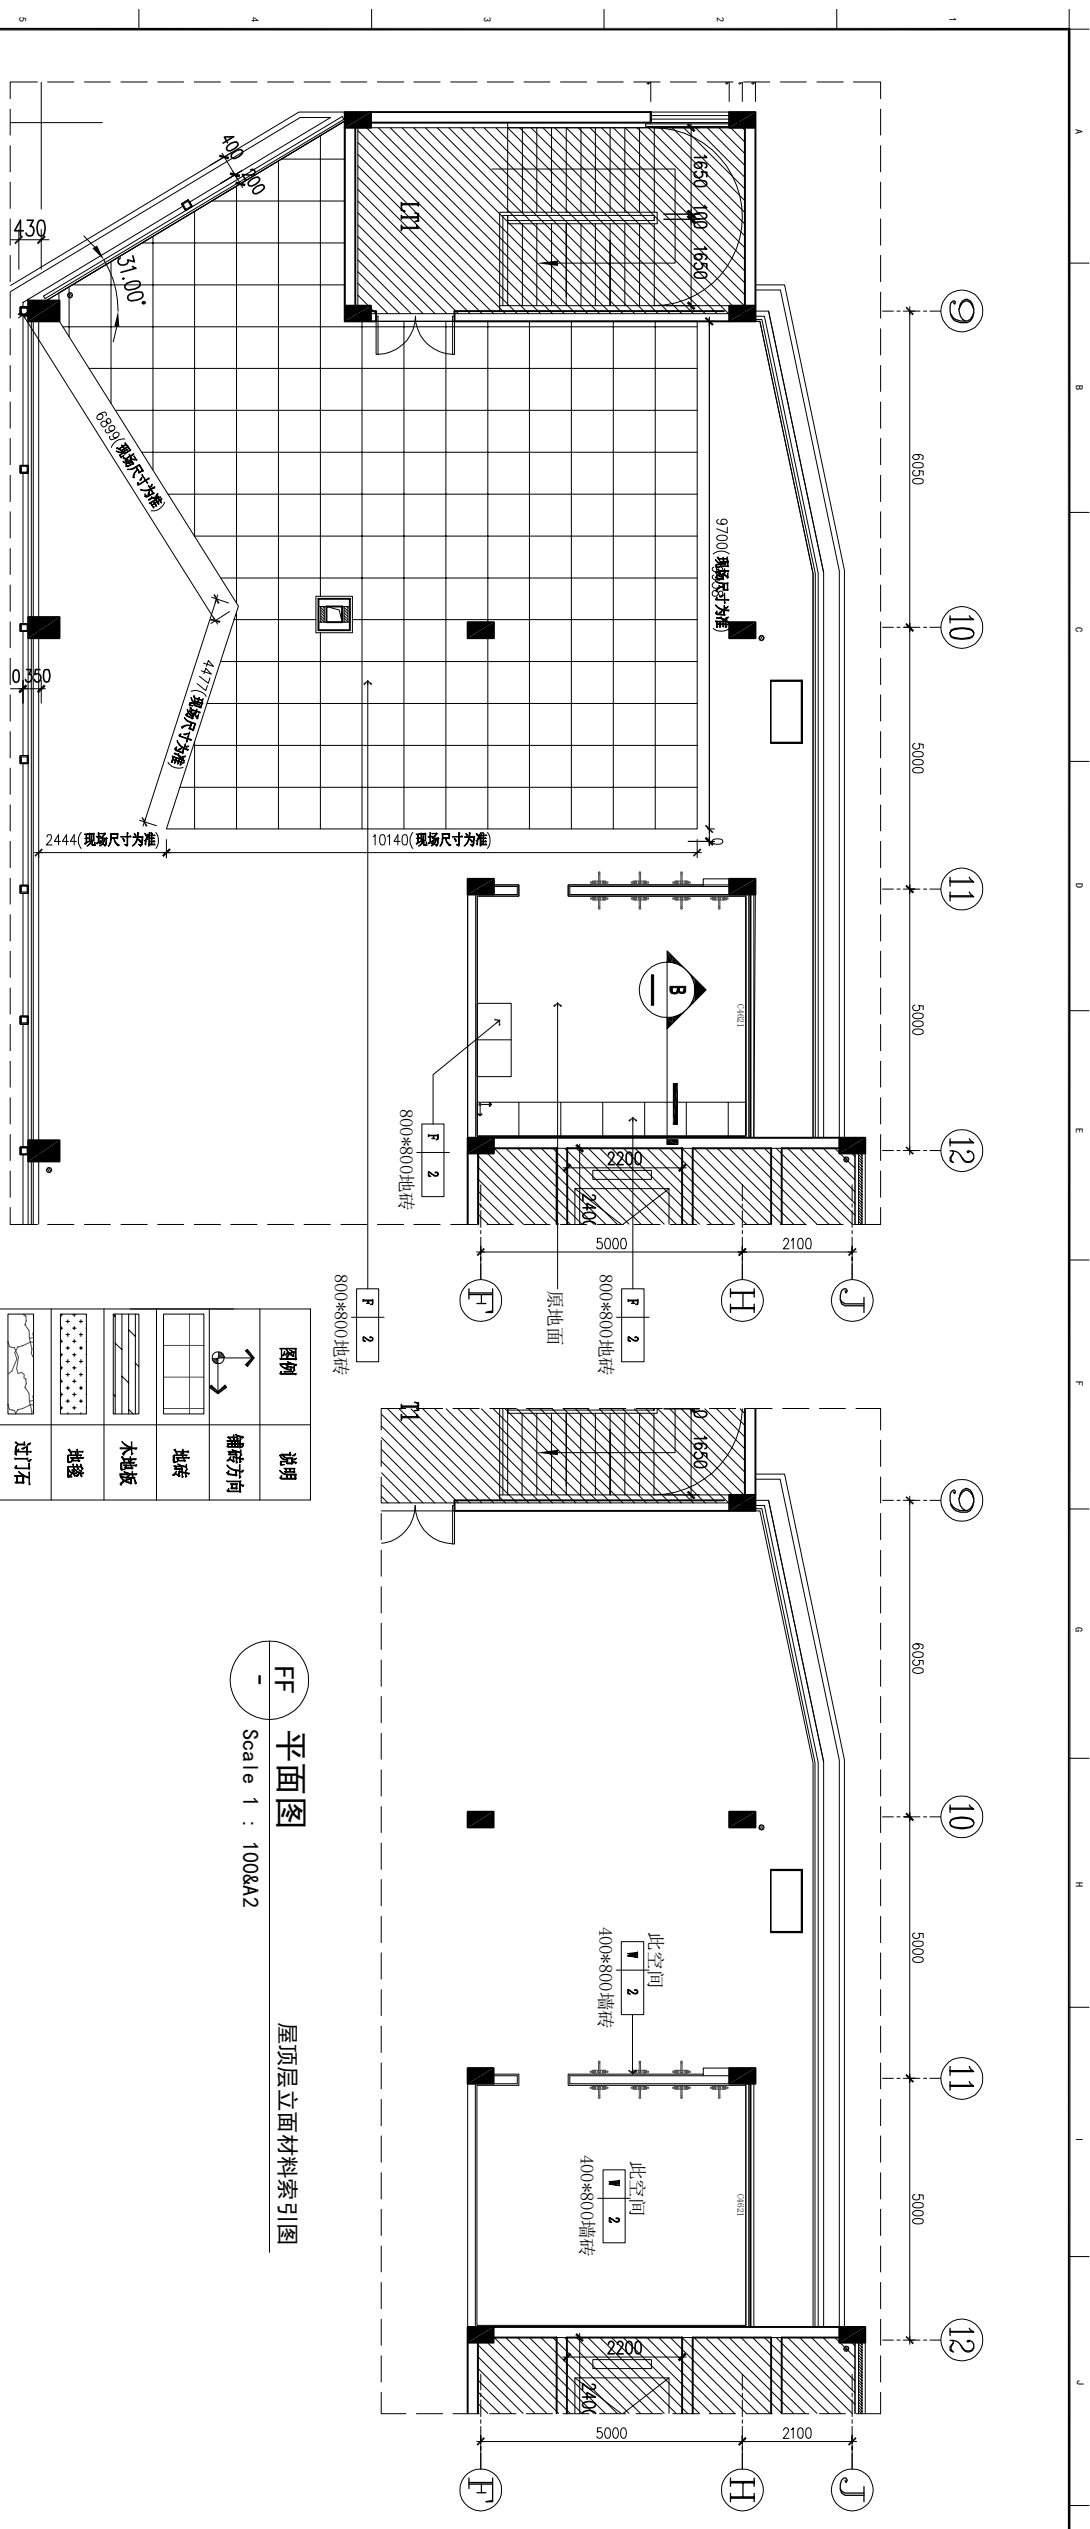

FF
-
平面圖
Scale 1 :

屋顶层地面铺装图

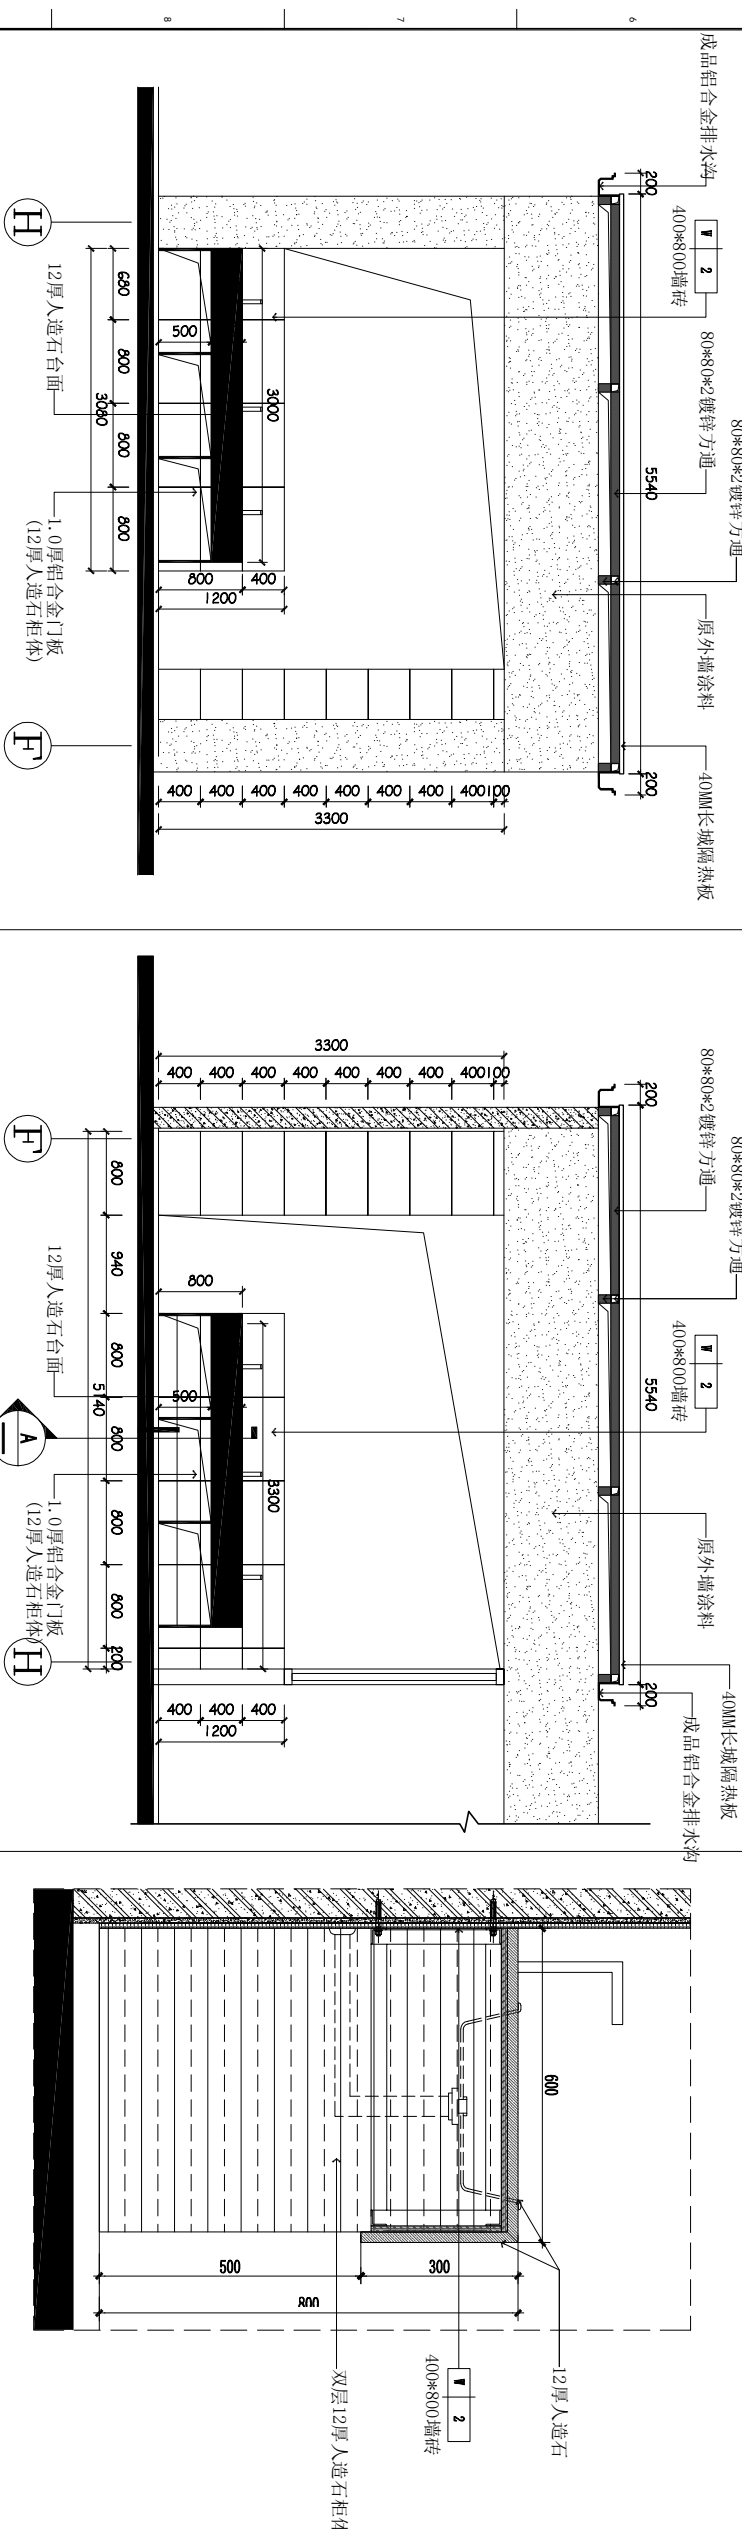

立面图 01

屋顶层立面图

立面图 02

屋顶层立面图

人造石柜体大样图